

# Bugyi „Paprikagödör” területének Ötletpályázata

- Műszaki leírás -

A terület rendezésének fő koncepciója a már meglévő Trianoni emlékműhöz kapcsolódik. A faragott kopjafa körül egy kisebb szórt burkolatú (zúzott terméskő) tér kialakítására kerülne sor, mely egy út - szintén szórt burkolattal ellátott - folytatásában tárná fel a zöldterületet az Arany János utca felől. Az emlékművet tartalmazó, szórt burkolatú „központi területhez” egy kúszó cserjével ellátott fakapu/boltív vezetne át. A területet a keleti oldal felül ún. tipegők segítségével lehetne megközelíteni. A park jelentős területét gyepp borítaná, a háromszög alakú terület déli irányú csúcsában oszlopos örökzöldek, örökzöld cserjék, valamint évelők kerülnének kiültetésre, ugyanis ez a terület használati szempontból csak alacsonyabb értéket képvisel.

A park gyepes területét az emlékműhöz vezető feltáró út már két részre osztja, melyeket még további két részre osztana két terméskőből kialakított íves szegély. Így összesen négy területrész jönne létre, mely jelképezné a trianoni szerződést követően elszakított négy nagyobb

területrészt. Az így kialakított területekre négy szoliter fa ültetése javasolt, a kopjafa mellett e fák lennének a park legjelentősebb elemei, mert a négy fa jelképezné az országtól elcsatolt nagyobb területrészeket, melyeket információs-, illetve jelzőtáblával is indokolt lenne ellátni, feltüntetve rajtuk az elcsatolt országrészek neveit. Az emlékfaként kiültetett lombhullatók faj és fajta megválasztása fontos, formás koronájú, dekoratív, erős fafajtákat kell választani, hisz ezeknek kell kiemelkedni a park többi elemei közül. A már meglévő fák kivágása hosszú távon a koncepció, s egészségi állapotuk miatt is javasolt. Az ötletterven feltüntettem az esetlegesen megmenthető meglévő egyedeket is.

A parkot keleti és nyugati oldalról alacsony növésű egyedekből kialakított sorfák kereteznék, északról pedig cserjesáv határolna. Az alacsony növésű fák alkalmazása az emlékfák érvényesülése céljából indokolt, cserjesáv alkalmazása tenné lehetővé az Arany János utca felőli rálátást és az elektromos vezetékek alatti növényültetést.

### **Javasolható növényalkalmazás az egyes típusoknál:**

emlékfák: bükk (Fagus), tölgy (Quercus), platán (Platanus), hárs (Tilia) , illetve a kőris (Fraxinus) dekoratív fajtái, az ültetendő egyedek méretválasztása azonos legyen, mintegy 18-20 cm-es törzsátmérő, s az ültetés sikerességéhez fontos, hogy többször, legalább 3-szor iskolázott egyedek legyenek sorfaként alkalmazott alacsony termetű lombhullató: díszkörte (Pyrus), díszgalagonya (Crataegus), gömbjuhar (Acer) lombhullató virágos cserje: koszorú bokor (Spiraea), boglárkacserje (Kerria), rózsalonc (Weigela) oszlopos örökzöld: tiszafa (Taxus), tuja (Thuja) elterülő örökzöld: boróka (Juniperus), madárbirs (Cortoneaster) kúszócserje: lonc (Lonicera), futórózsa (Rosa) évelő: levendula (Lavandula), kismeténg (Vinca), gólyaorr (Geranium), kecskerágó (Euonymus)

A pályázat kidolgozottsága ötletterv szintű, mely komolyabb megvalósítási szándék esetében pontosabb helyszínrajz szükséges. A növények konkrét faj és fajtaválasztása, illetve kiültetési mennyisége is meghatározandó. A park területén mindenképp indokolt a tereprendezés végrehajtása.


A vázlatterven szereplő koncepció nem tartalmaz komolyabb építési szükségleteket, fontos szempont volt a megvalósíthatóság és a költséghatékonyság. Cél, hogy a nem központi fekvésű terület mégis rendezettebb, egységes koncepció által létrehozott legyen. Az ötletterv kialakítása során további meghatározó szempont volt, hogy a terület későbbi fenntartással se igényeljen nagy energiákat, mely a szélsőségesebb viszonyokat tűrő növényfajok választásával lehetséges.

Kapcsolódó dokumentumok: Ötlettervek (3 db)


- Meglévő, meghagyható fákkal
- Kivágandó meglévő fákkal
- Meglévő összes fa kivágásával

Bugyi, 2014. 05. 30.

Böjthe-Szatmári Réka [szatyireka@gmail.com](mailto:szatyireka@gmail.com)

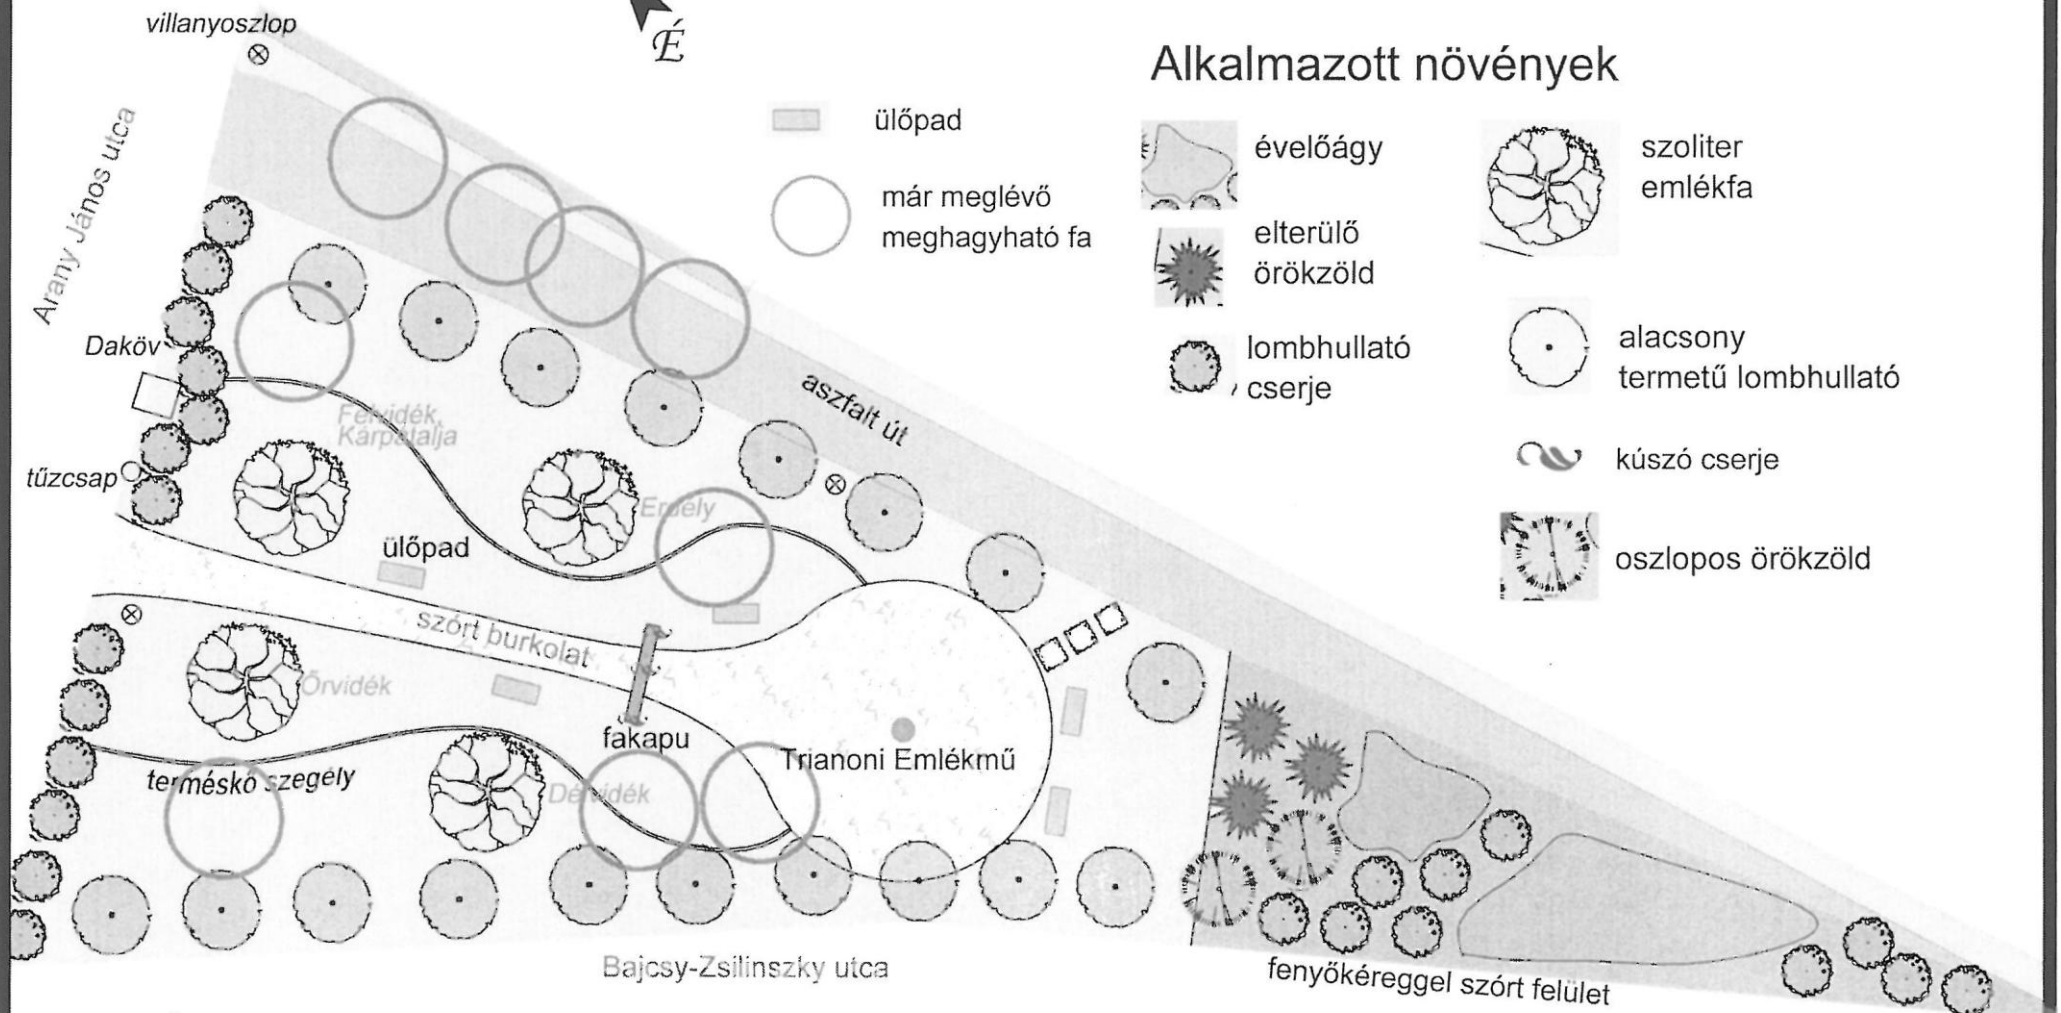

Ötletpályázat Bugyi "Paprikagödör" területének rendezésére M 1:400  
-Esetlegesen meghagyható meglévő fákkal

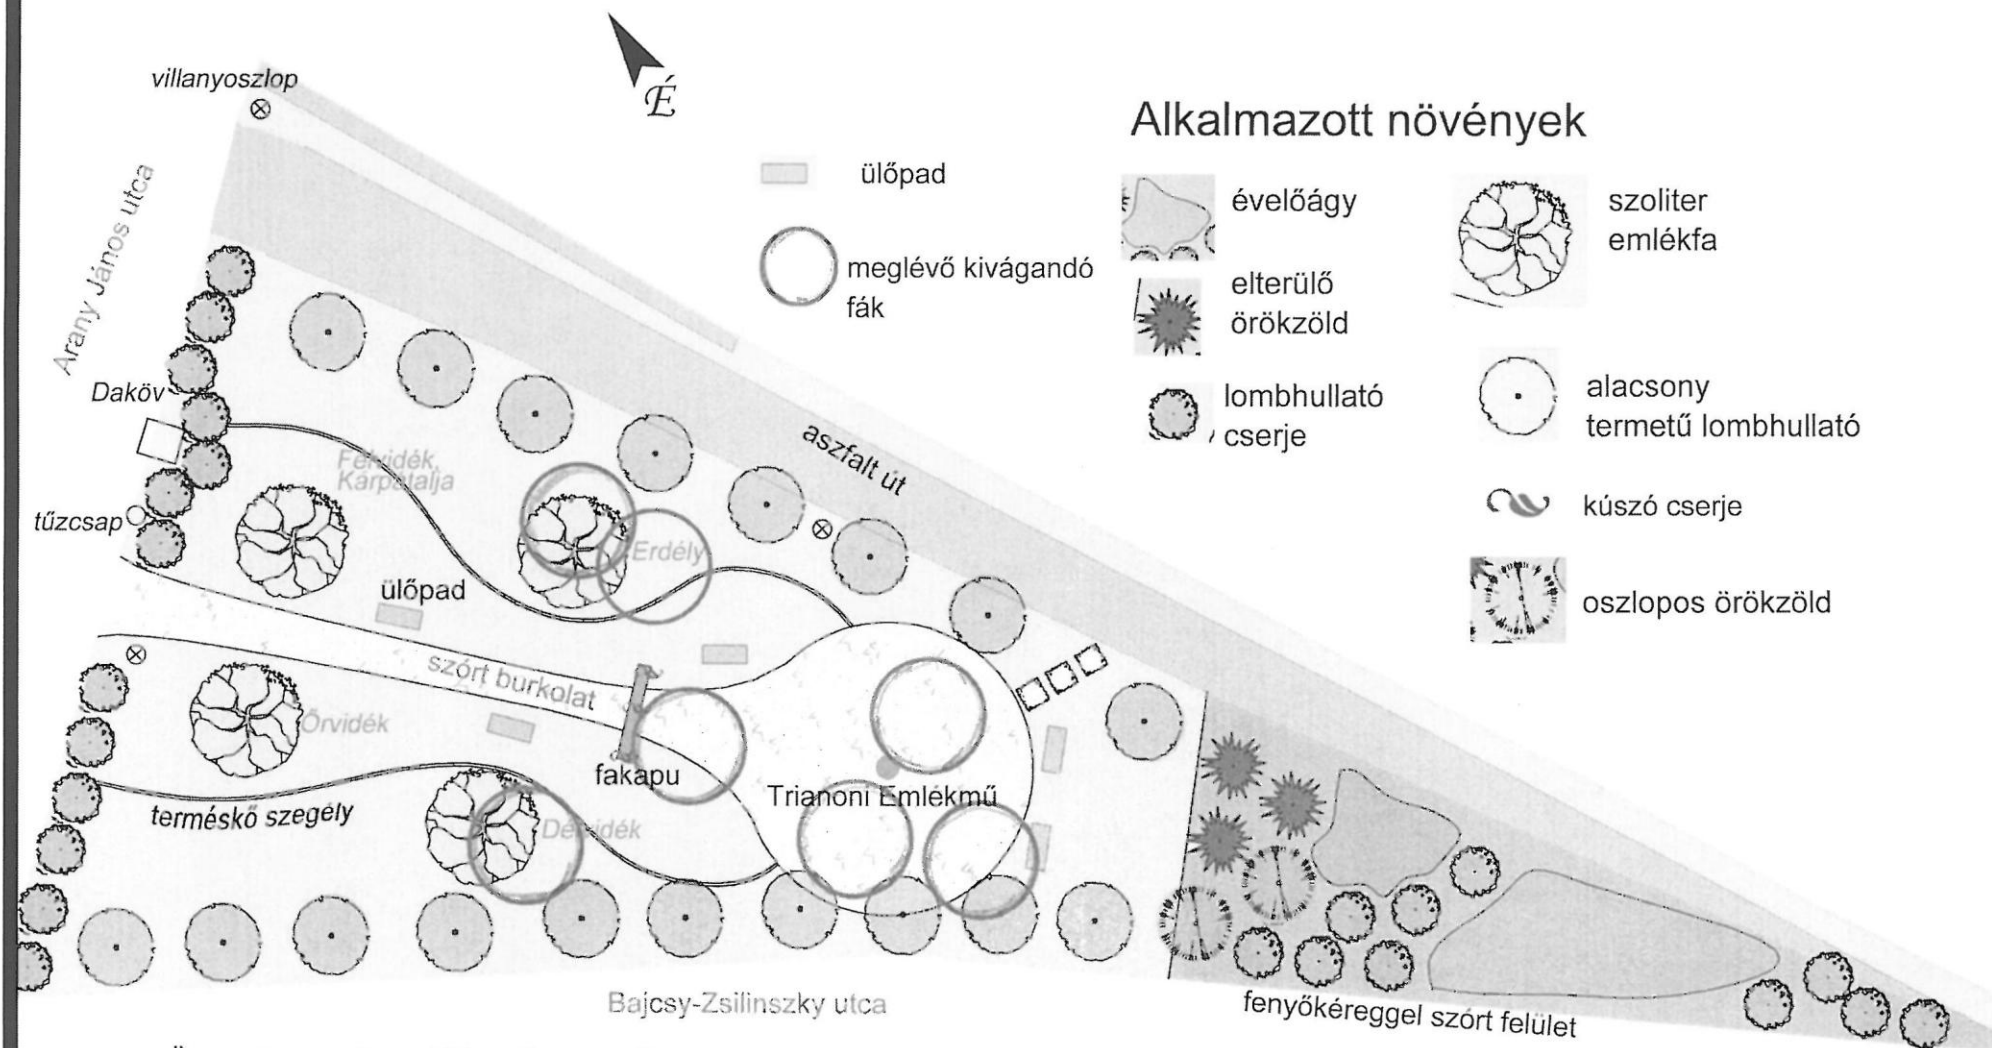

Ötletpályázat Bugyi "Paprikagödör" területének rendezésére M 1:400  
-Kivágandó fák

