


BUGYI IV. - Kavicsos homok, Homok bányauzem

ÁTTEKINTŐ VÁZLAT

M = 1:2000

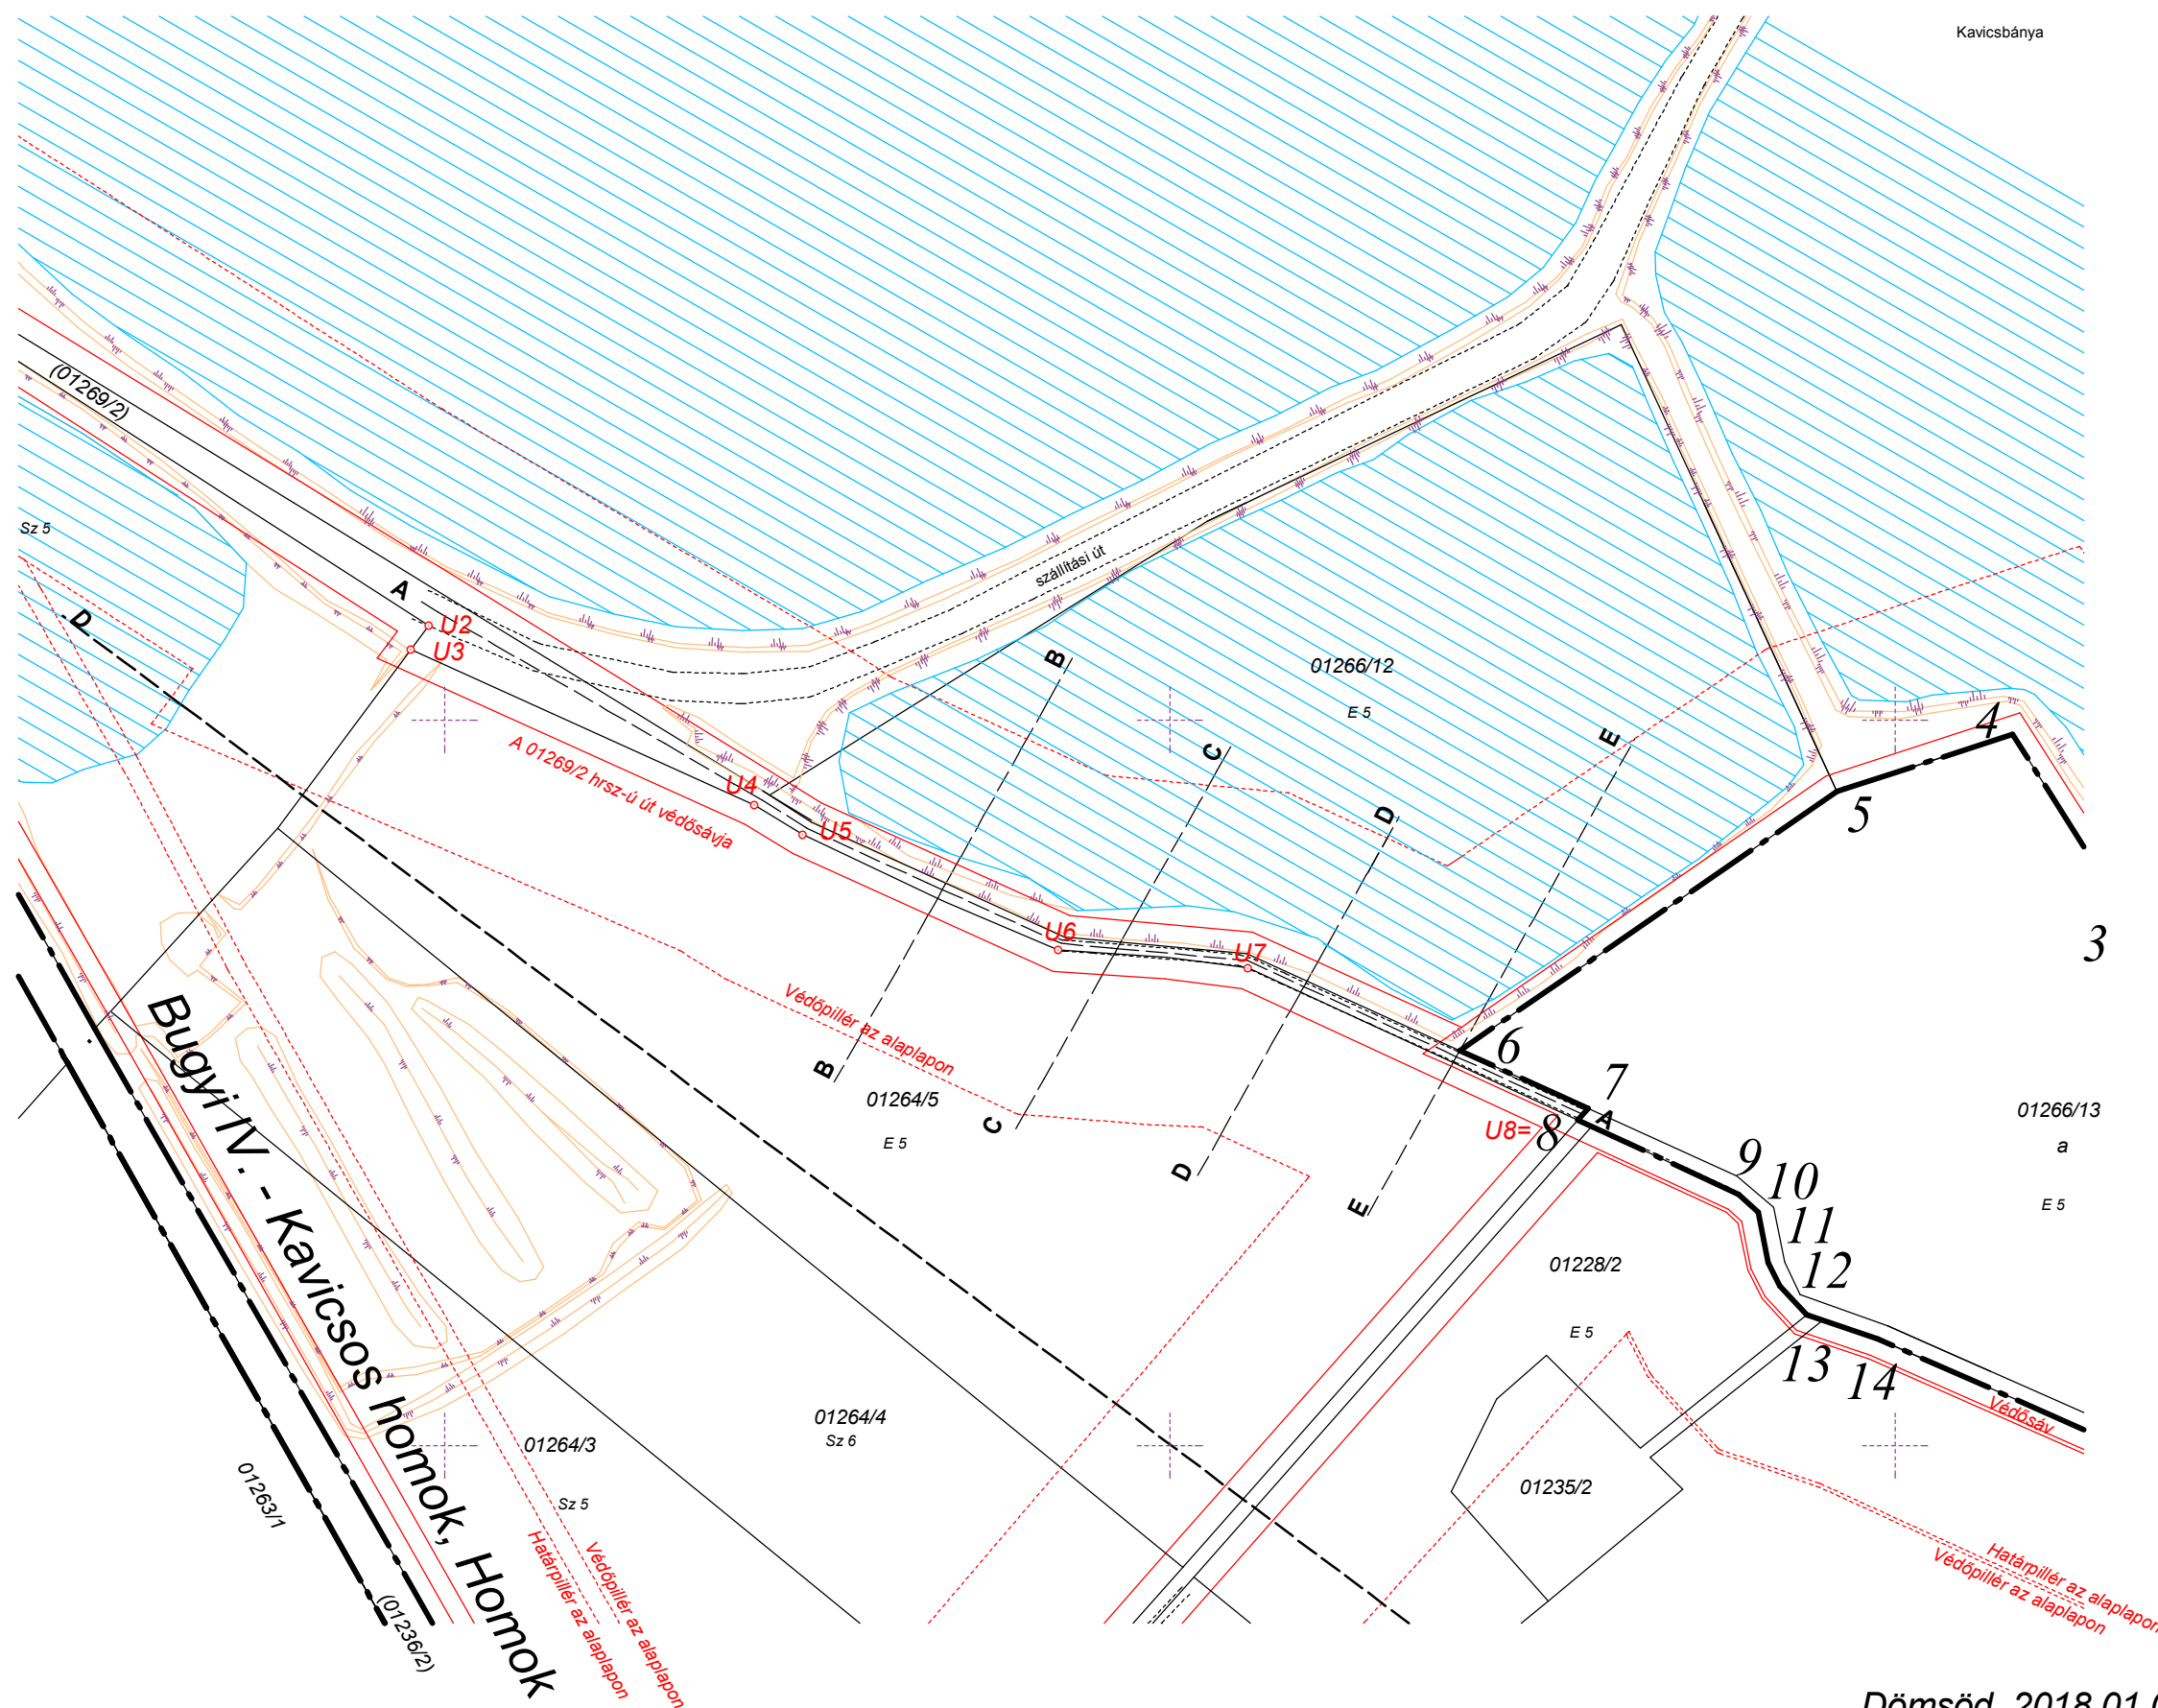

Dömsöd, 2018.01.09.

Készítő:

Morvai Andrea
földmérő mérnök
Ing.rend.min.szám: 2314/2017