



10. melléklet

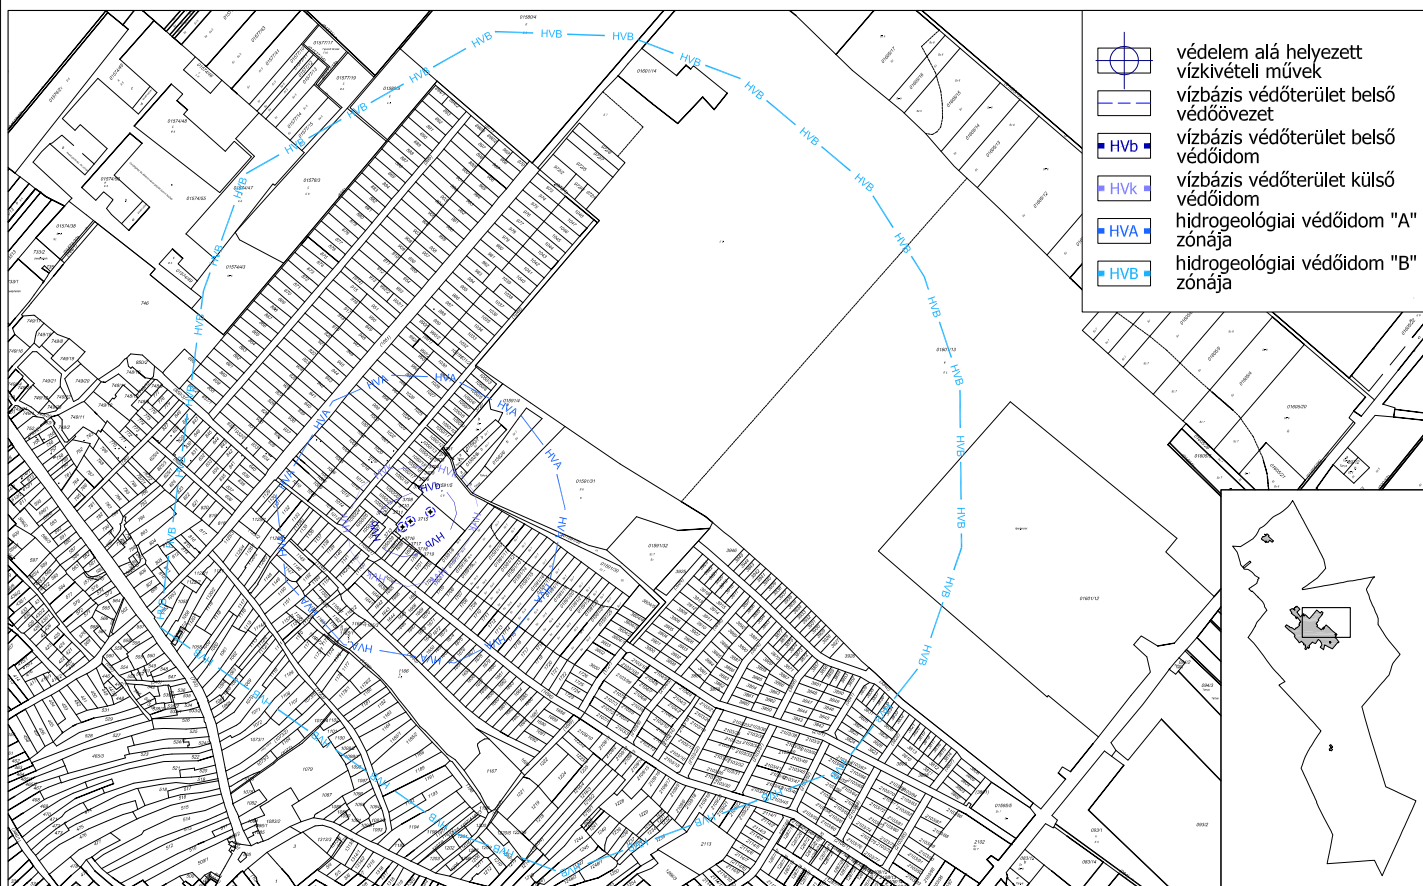

Készült az állami alapadatok felhasználásával az Önkormányzat adatszolgáltatása alapján

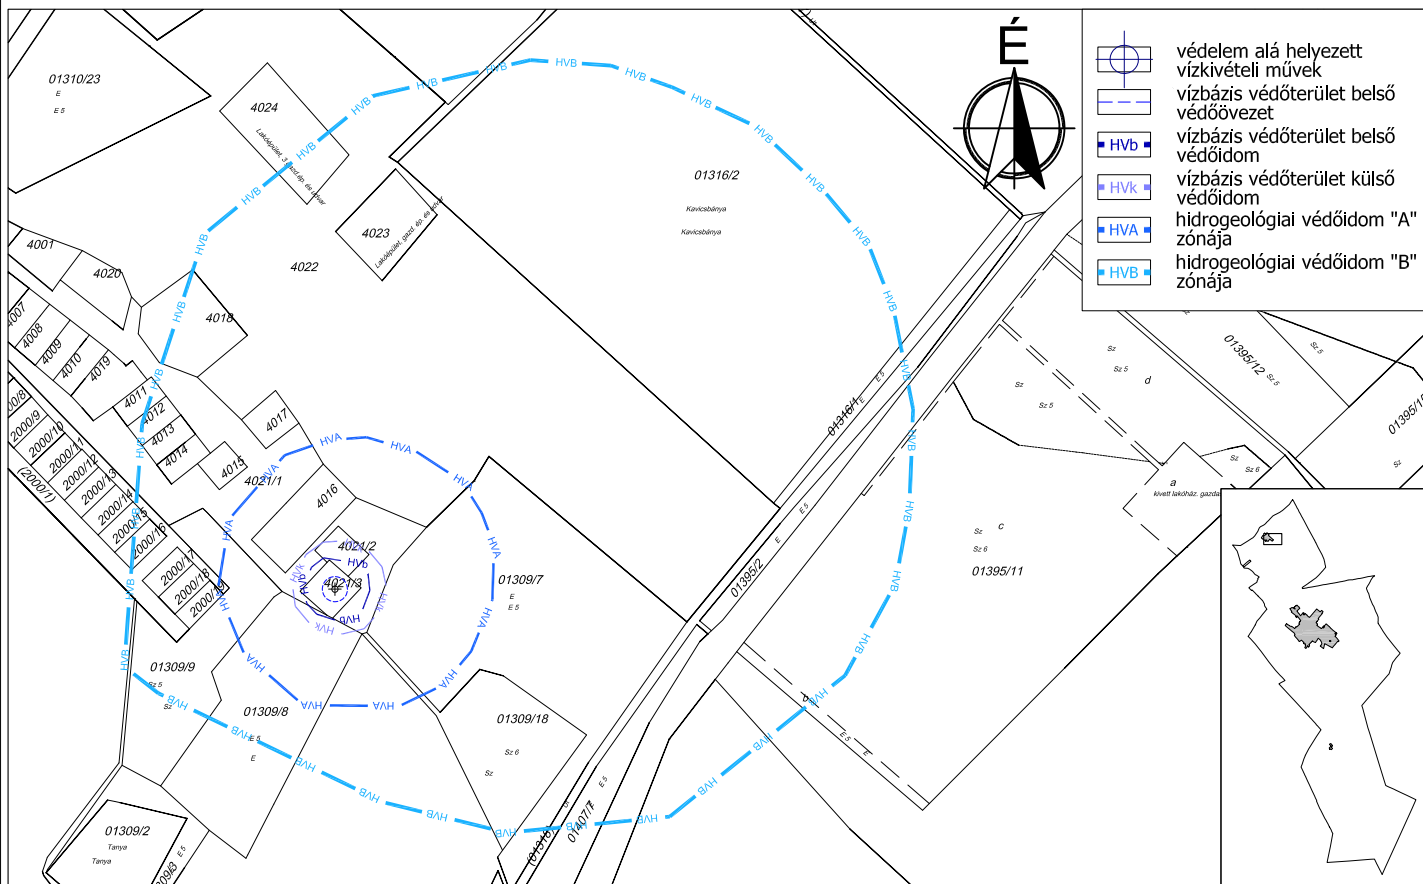

HA Tervstúdió Településtervezési, Építészeti és Tanácsadó Kft. | 1116 Budapest Zsurló köz 5. | ha@haterv.hu | +36-30-236-3295

Munka megnevezése: BUGYI NAGYKÖZSÉG TELEPÜLÉSRENDEZÉSI ESZKÖZEINEK MÓDOSÍTÁSA BÁNYÁSZATTAL ÉRINTETT FEJLESZTÉSI TERÜLETEKRE	Tervszám: 59/2020	Tervezési szakasz: Képviselő-testületi jóváhagyásra
Rajz megnevezése: Védelem alá helyezett víz bázis vízállásirányítások	Lépték:	
Tervező: Horváth Adrienne városrendezési vezető tervező TT1 13-1095	Környezetvédelem: Tóthné Pocsok Katalin TK 01-5086, TT/17/01-5086	Műszaki grafika, szerkesztés: Sass Petra Sass Petra
Dátum: 2021 szeptember hó		