


FÖLDSZINT

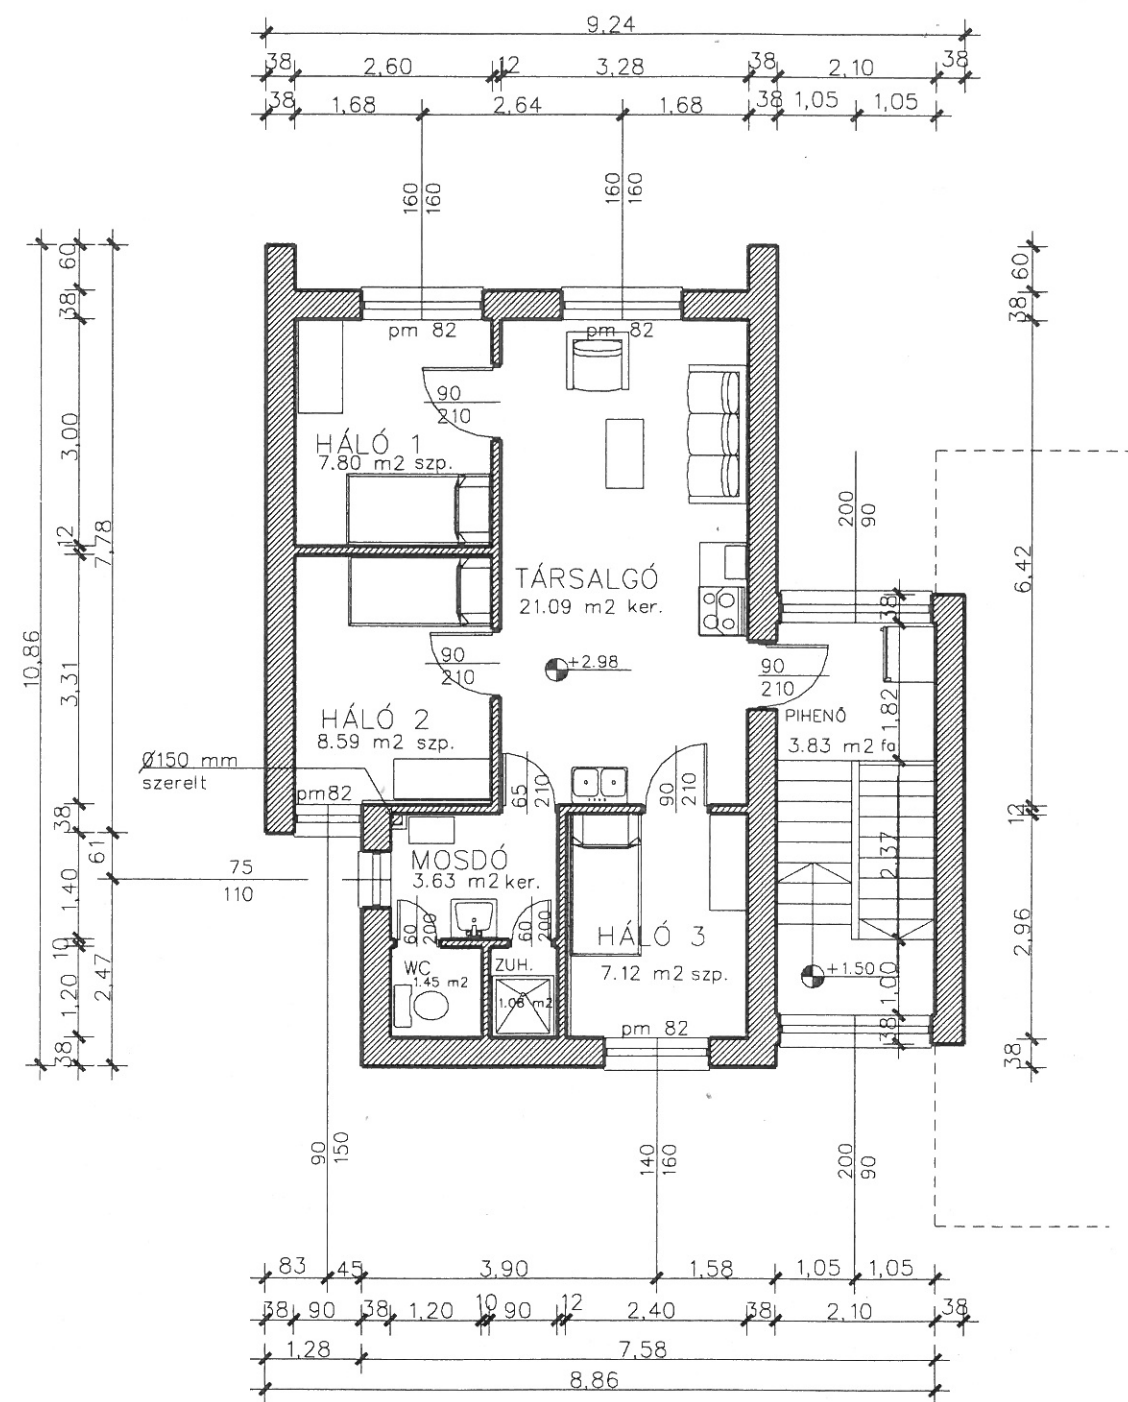

EMELET

HEGY-ÉK BT. 2347 BUGYI ADY ENDRE 3. TEL: 0620-9277-853	Tervező: Hegyi József É-3-13-0263-01 építészmérnök	Építető: BUGYI NAGYKOZSÉG ÖNKORMÁNYZATA	Rajz: ÚJ ALAPRAJZ	
ORVOSI LAKÁS ÁTÉPÍTÉSE KÖZPONTI ÜGYELET KIALAKÍTÁSA		Helyszín: Bugyi Sport utca 3, 5/29 hrsz	M= 1: 100 2004 OKT.	é-03