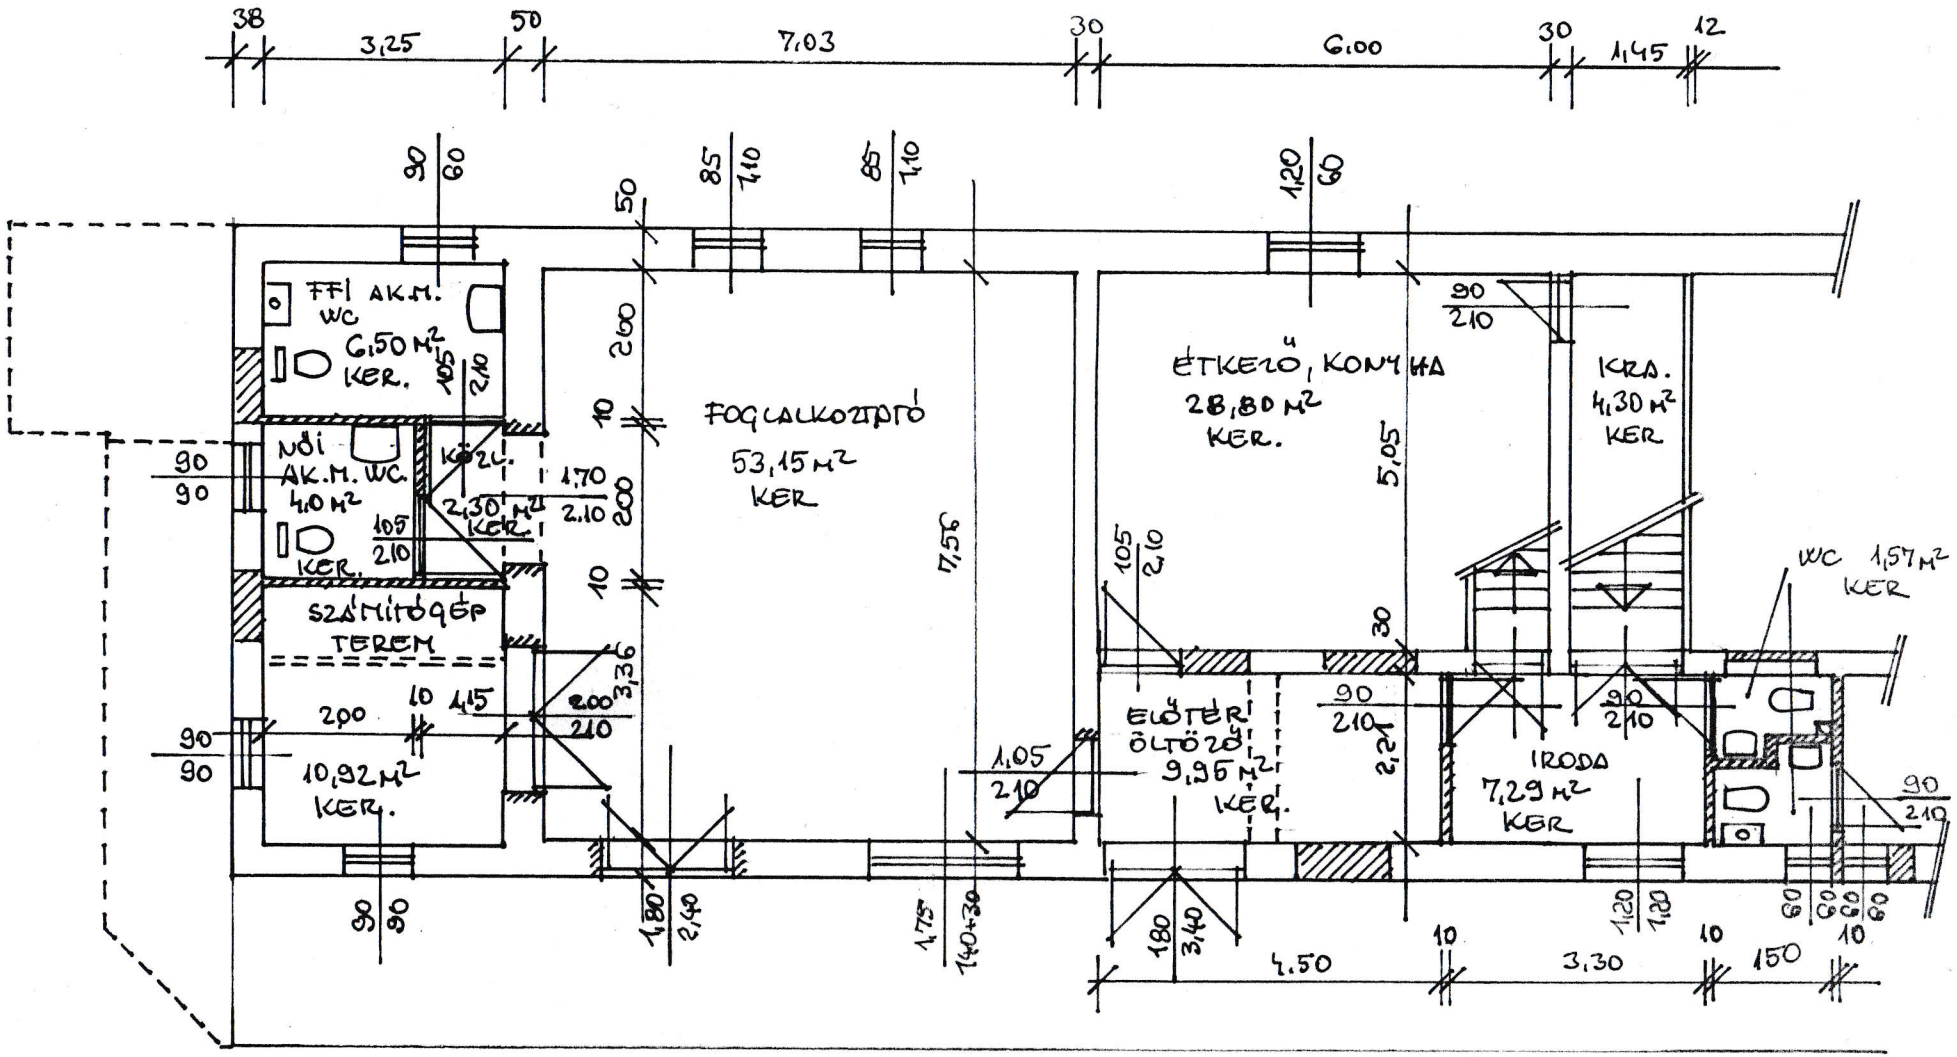

ÁTALAKÍTOTT ALAPRAJZ

M = 1:100

BUGYI, KOSSUTH L.U. 28.

HRSZ.: 524/2